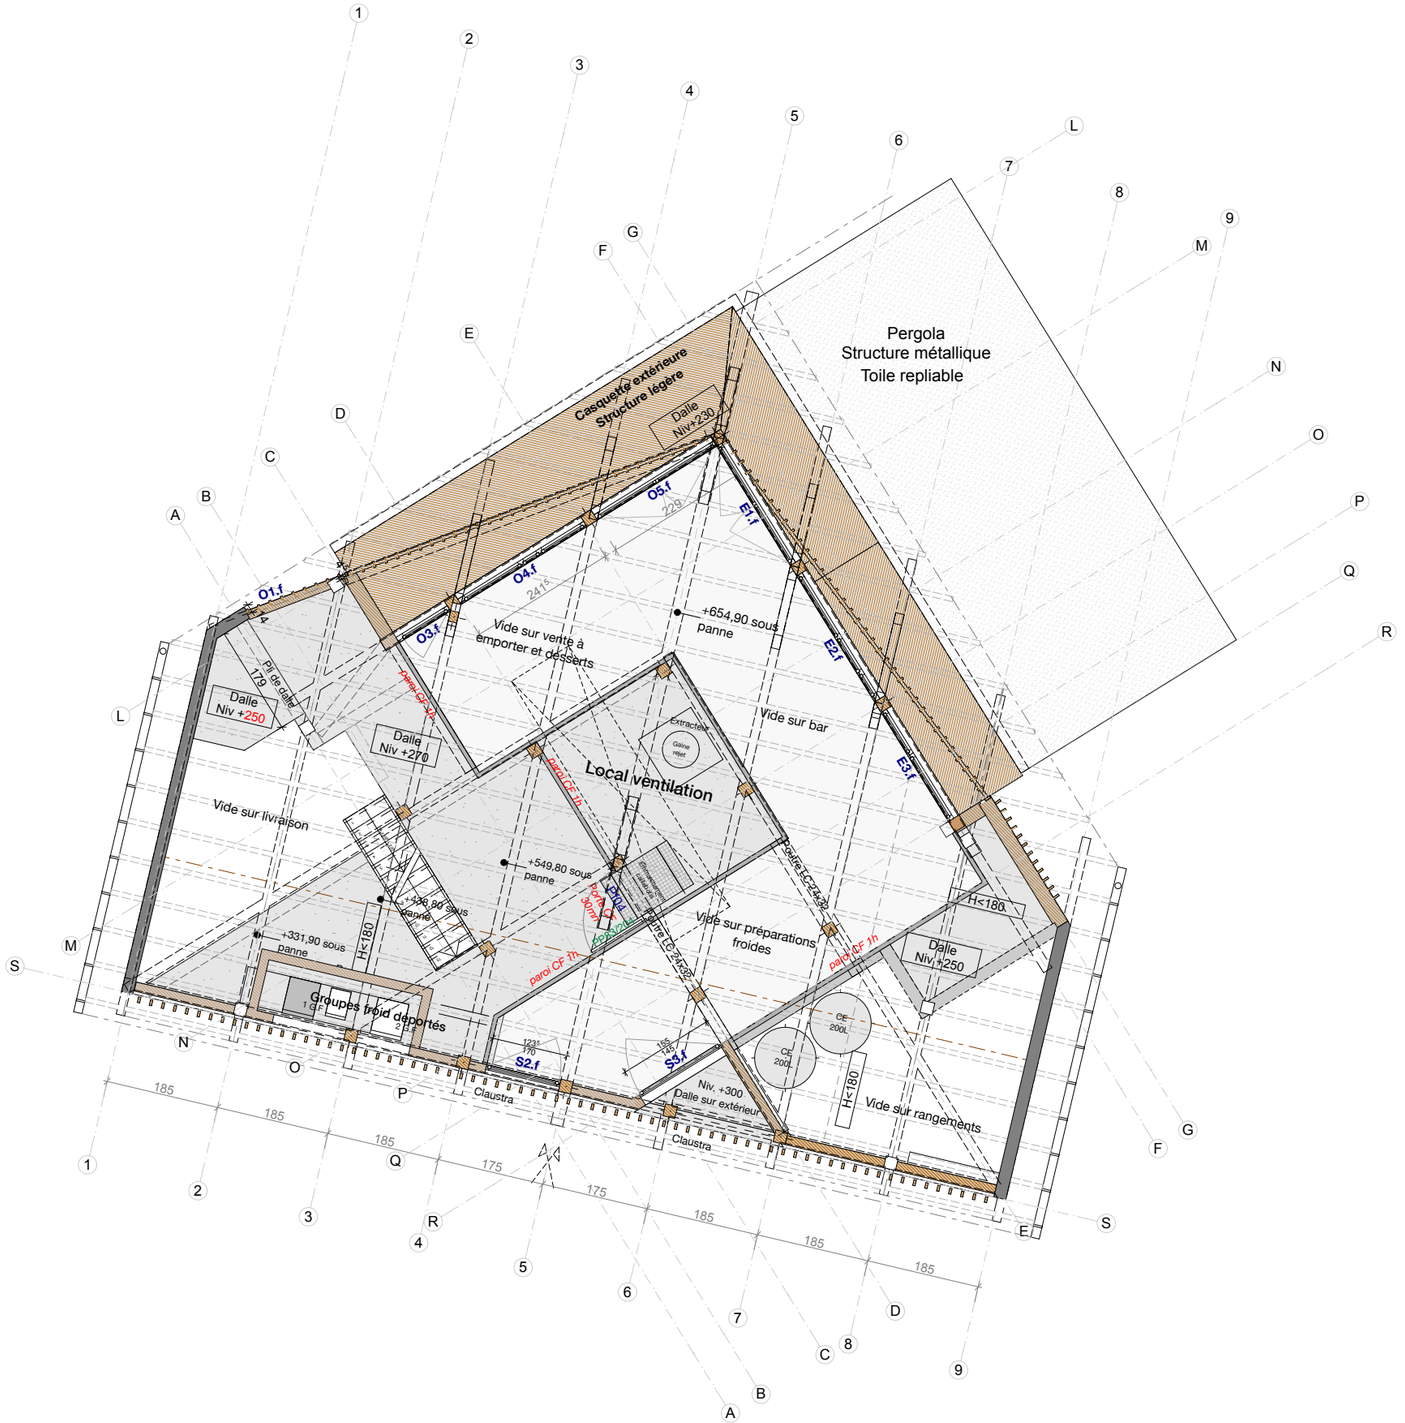

Ouvrage : **Réaménagement de la plage de Duingt** Allée de la plage - 74410 DUINGT		Maître d'ouvrage: **Commune de Duingt** 19 rue du vieux village - 74410 DUINGT				Signature du maître d'ouvrage :	**Bruno MINSTER** **Architecte DPLG & Ing. X Ponts civils** 280 Route de la Fruitière - 74210 LATHUILE Tel. 04 50 32 92 20 - bruno.minster@wanadoo.fr Siret : 344 458 740 000 34 N°d'inscription à l'Ordre des Architectes : 002043
Phase : **EXE**	Titre: **PLAN R+1 - Projet - PFringale - 100e**	N° de plan : **2.7bis**	Echelle : 1:100	Format : A3	Date : 06/04/20		