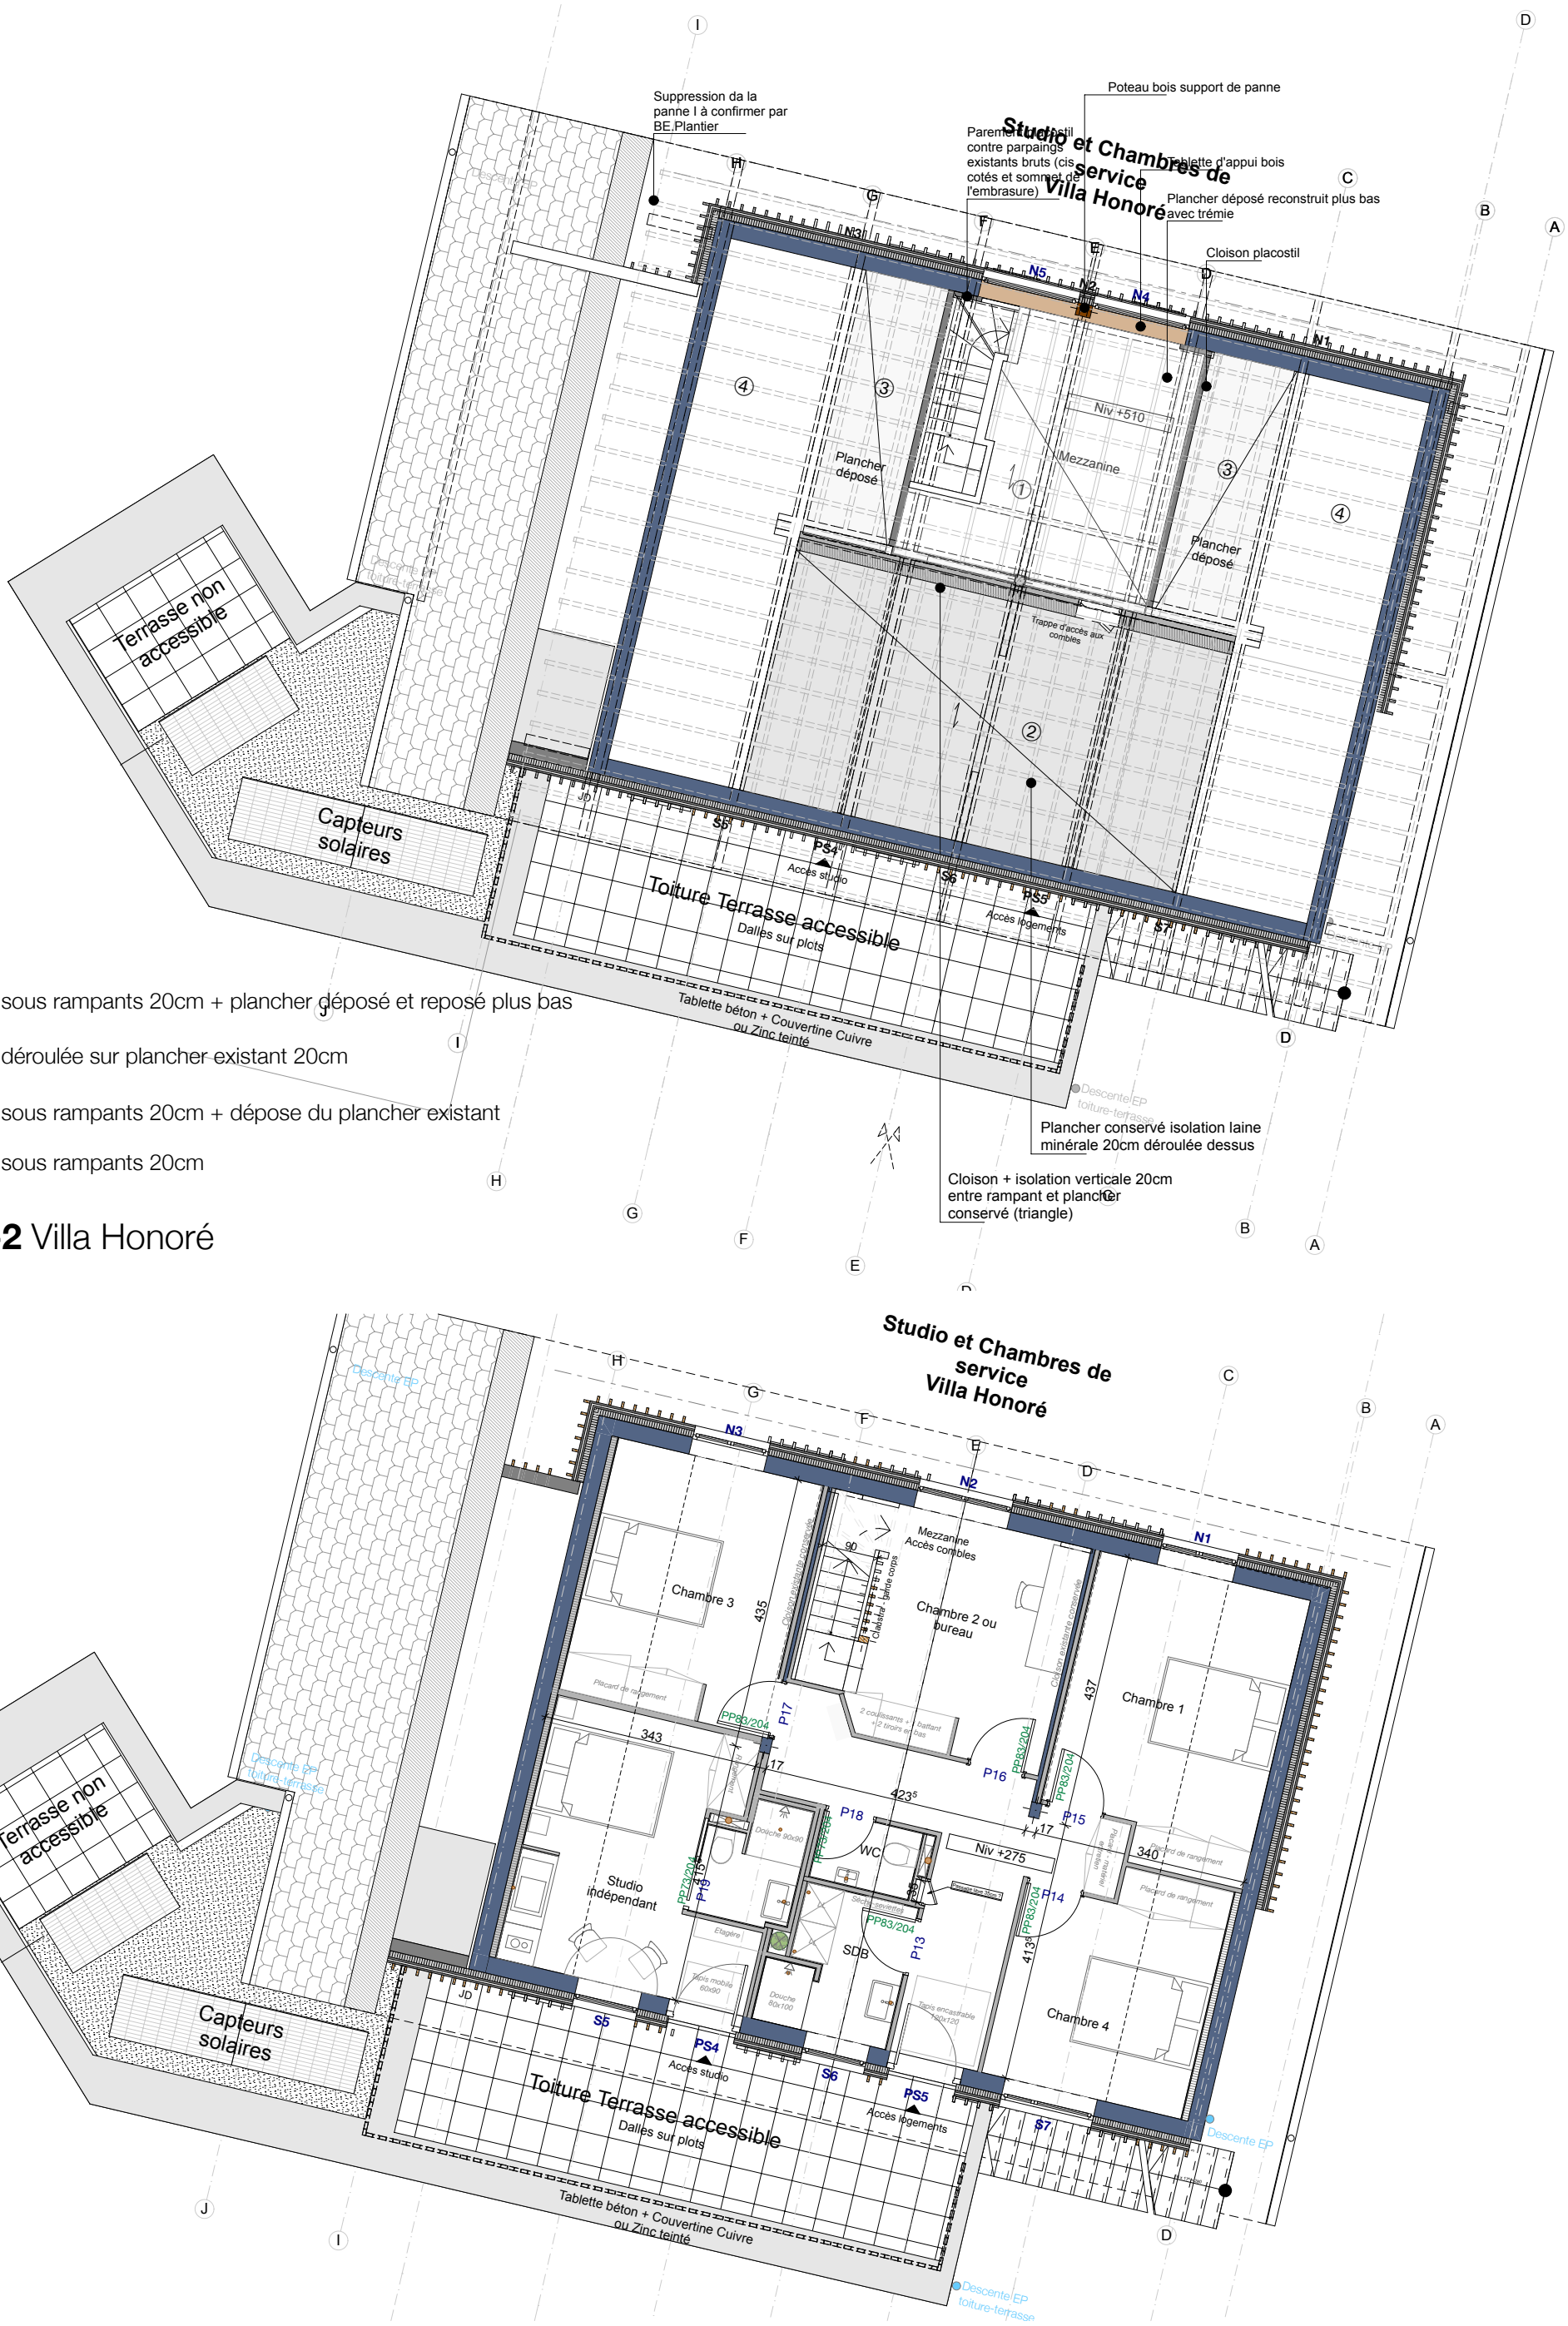

① Isolation sous rampants 20cm + plancher déposé et reposé plus bas

② Isolation déroulée sur plancher existant 20cm

③ Isolation sous rampants 20cm + dépose du plancher existant

④ Isolation sous rampants 20cm

Plan R+2 Villa Honoré

Plan R+1 Villa Honoré

Ouvrage : **Réaménagement de la plage de Duingt** Allée de la plage - 74410 DUINGT		Maître d'ouvrage: **Commune de Duingt** 19 rue du vieux village - 74410 DUINGT				Signature du maître d'ouvrage :
Phase : **DCE**	Titre: **PLAN R+1 - R+2-PROJET-Villa Honoré**	N° de plan : **2.13100e**	Echelle :	Format : A3	Date : 06/04/20	

Bruno MINSTER
Architecte DPLG & Ing. X Ponts civils
280 Route de la Fruitière - 74210 LATHUILE
Tel. 04 50 32 92 20 - bruno.minster@wanadoo.fr
Siret : 344 458 740 000 34
N°d'inscription à l'Ordre des Architectes : 002043