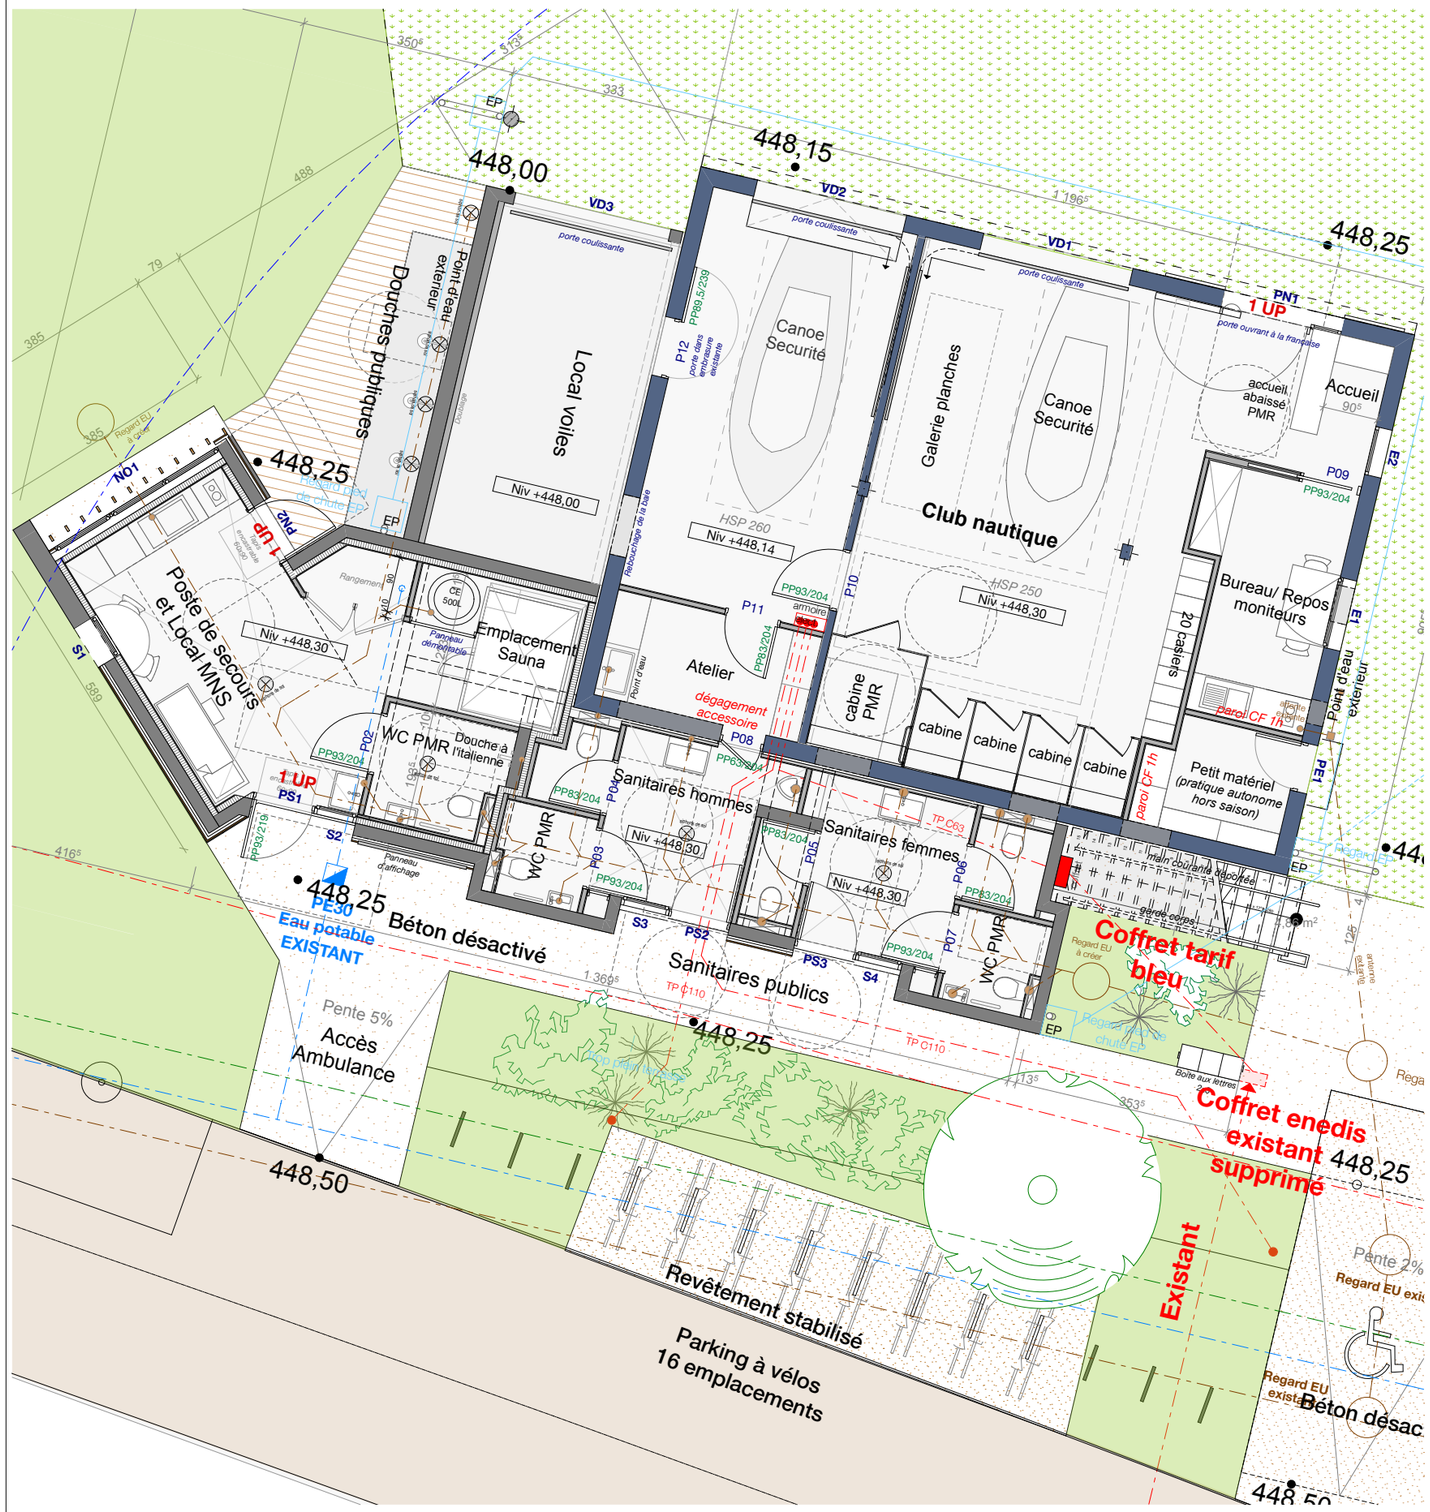

Plan R+1 Villa Honoré

Plan RDC Villa Honoré

Ouvrage :		Maître d'ouvrage:			Signature du maître d'ouvrage :	Bruno MINSTER Architecte DPLG & Ing/ X Ponts civils 280 Route de la Fruitière - 74210 LATHUILE Tel. 04 50 32 92 20 - bruno.minster@wanadoo.fr Siret : 344 458 740 000 34 N°d'inscription à l'Ordre des Architectes : 002043	
Réaménagement de la plage de Duingt Allée de la plage - 74410 DUINGT		**Commune de Duingt** 19 rue du vieux village - 74410 DUINGT					
Phase :	Titre:	N° de plan :	Echelle :	Format :	Date :		
DCE	**PLAN RDC - R+1 - Projet réseaux - Villa Honoré- 100e**	**2.14**	1:100	A3	20/03/19		