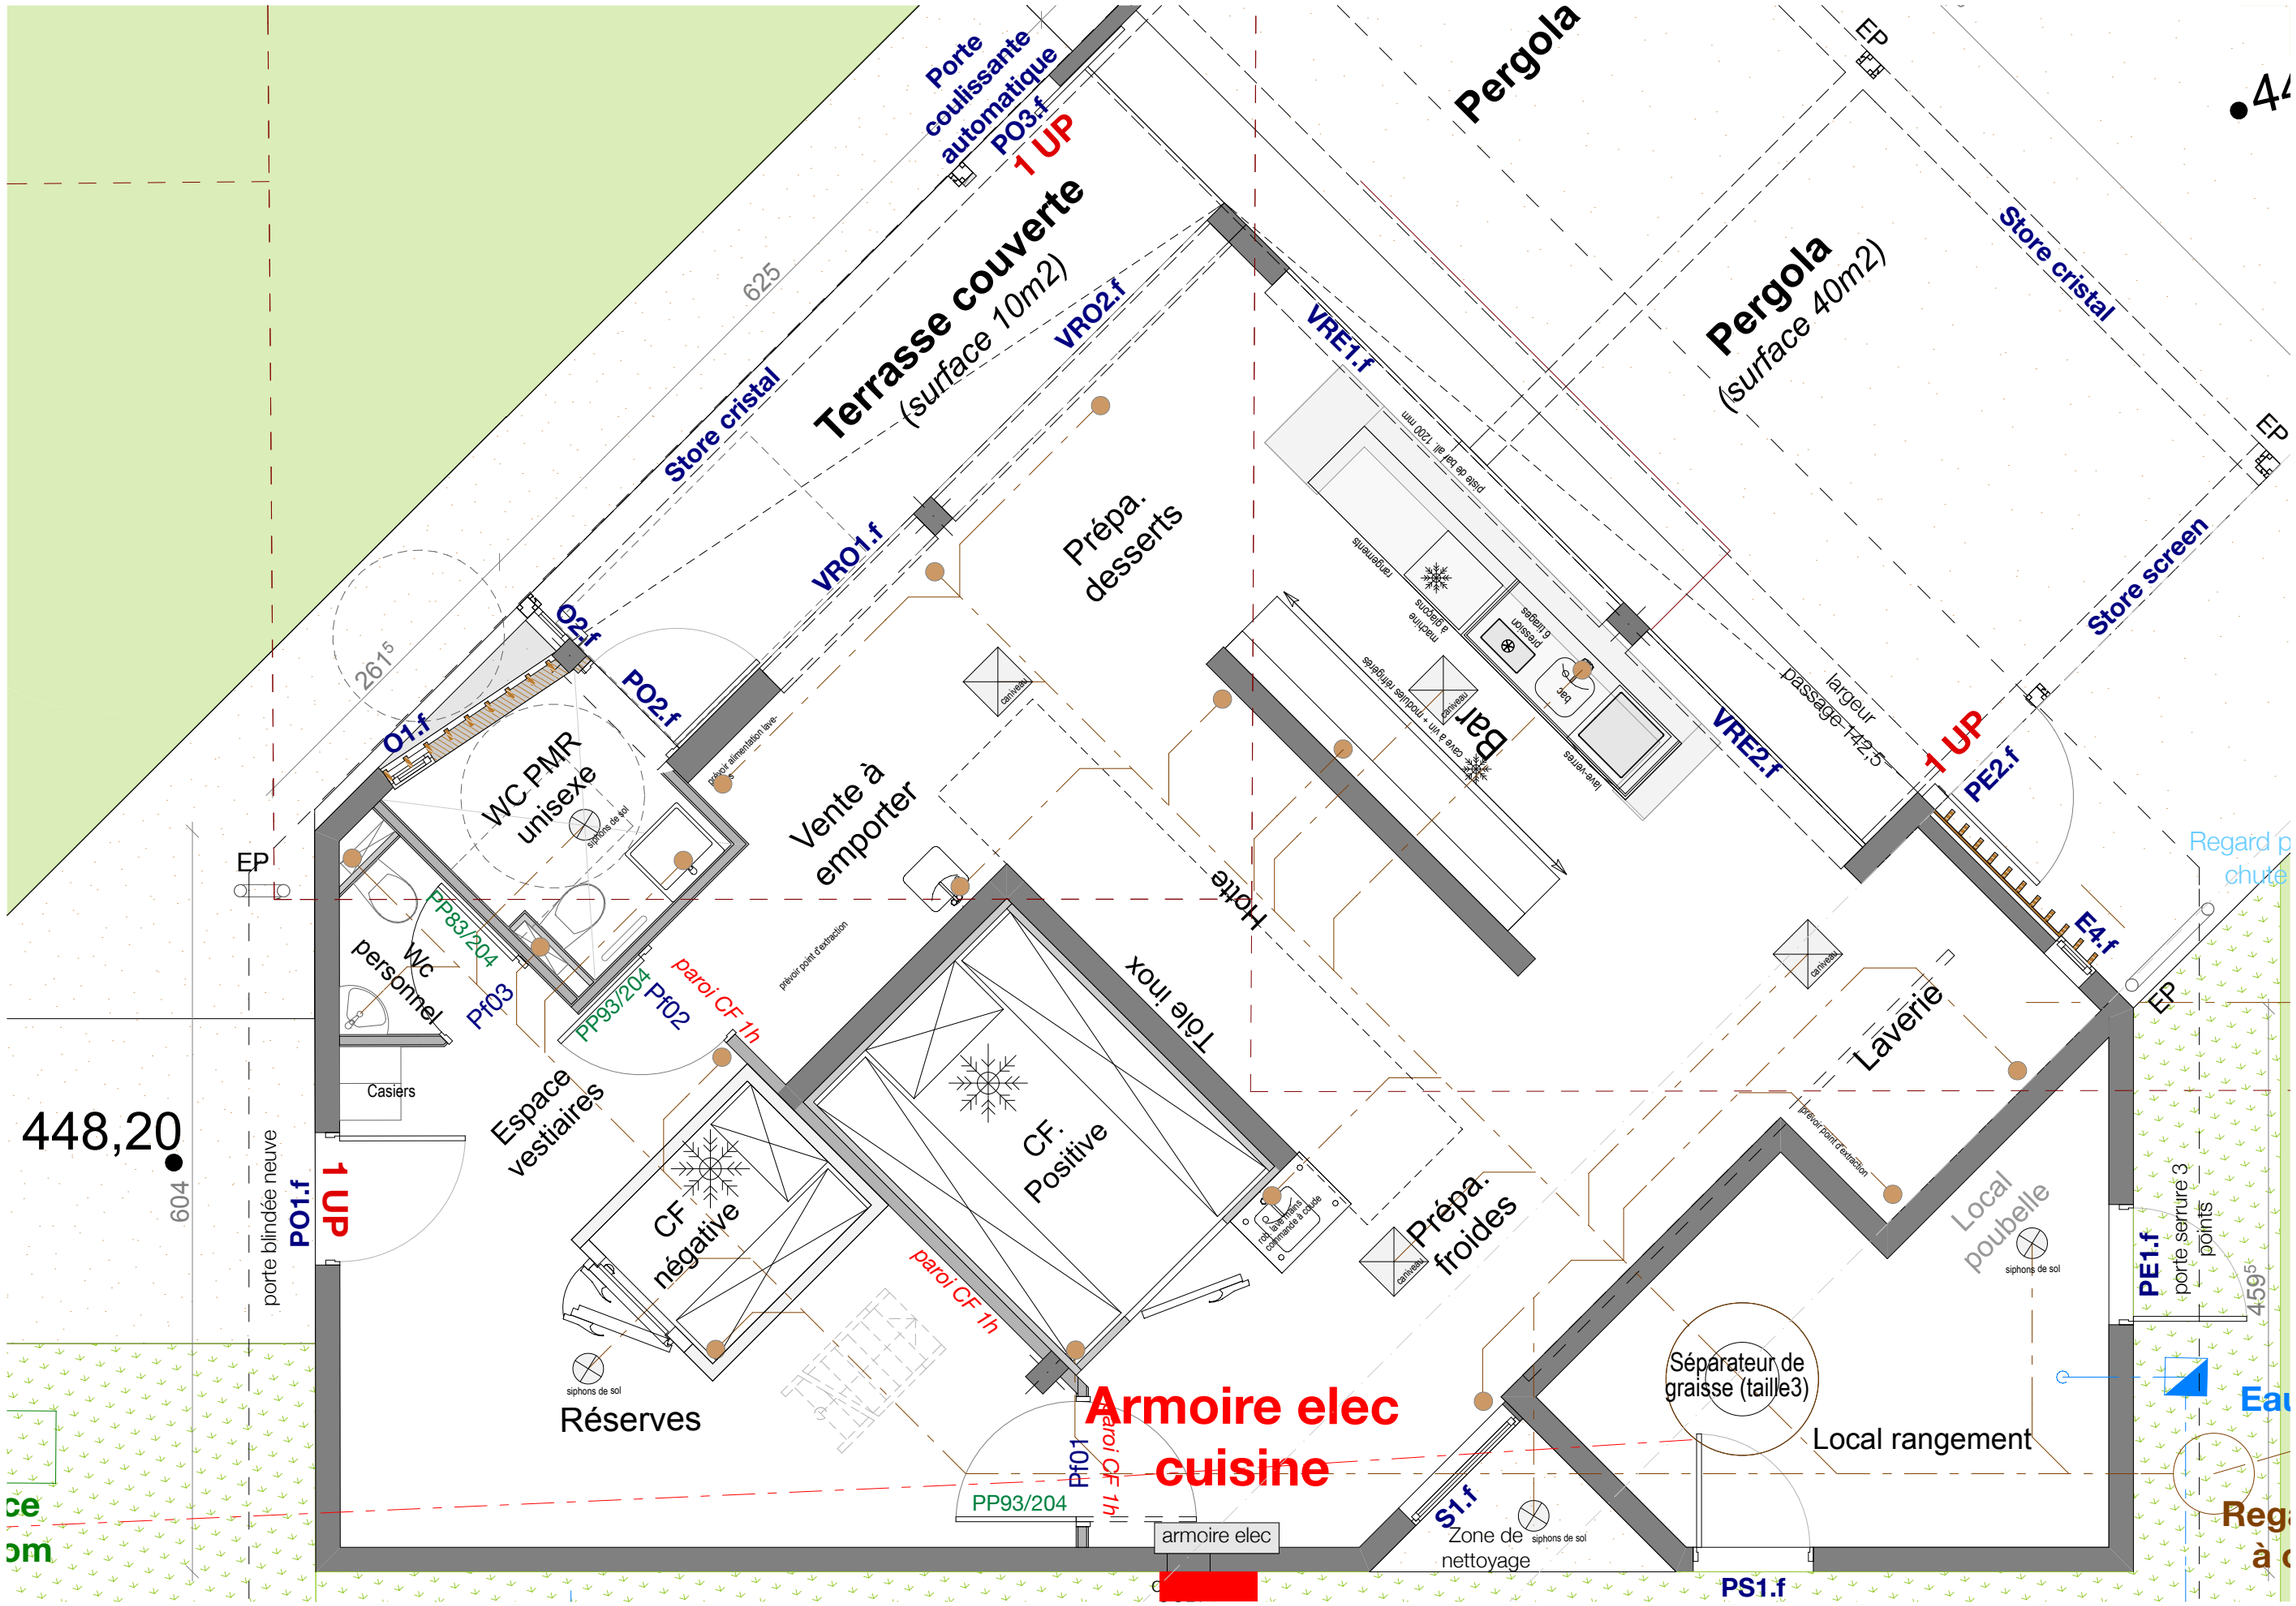


| | | | | | | |
|---|---|---|---|---|---|---|
| Ouvrage : **Réaménagement de la plage de Duingt** Allée de la plage - 74410 DUINGT | | Maître d'ouvrage: **Commune de Duingt** 19 rue du vieux village - 74410 DUINGT | | | | Signature du maître d'ouvrage : |
| Phase : **DCE** | Titre: **PLAN RDC - PFringale - 50e** | N° de plan : **2.7** | Echelle : 1:50 | Format : A3 | Date : 20/03/19 | |


**Bruno MINSTER**
**Architecte DPLG & Ing. X Ponts civils**
280 Route de la Fruitière - 74210 LATHUILE
Tel. 04 50 32 92 20 - bruno.minster@wanadoo.fr
Siret : 344 458 740 000 34
N°d'inscription à l'Ordre des Architectes : 002043