


Façade Est - Villa Honoré

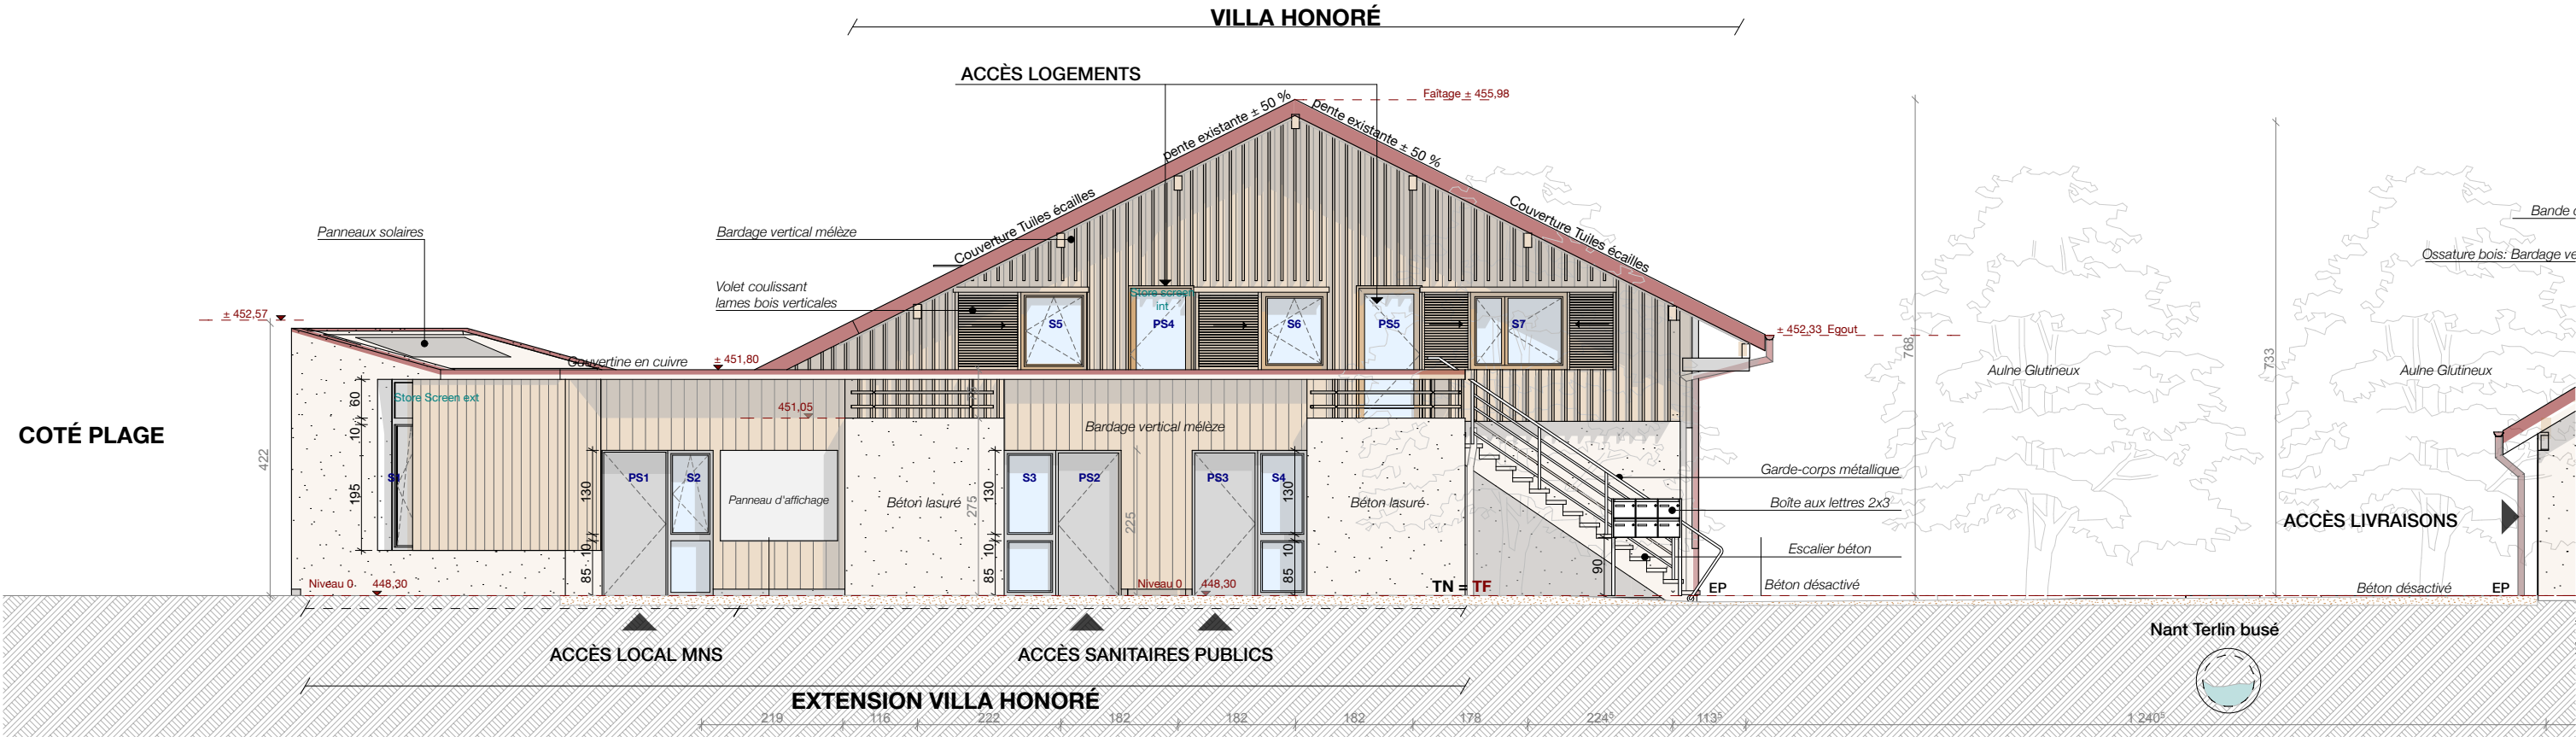

Façade Sud - Villa Honoré

Ouvrage : <b>Réaménagement de la plage de Duingt</b> Allée de la plage - 74410 DUINGT		Maître d'ouvrage: <b>Commune de Duingt</b> 19 rue du vieux village - 74410 DUINGT		Signature du maître d'ouvrage : <b>Bruno MINSTER</b> Architecte DPLG & Ing. X Ponts civils 280 Route de la Fruitière - 74210 LATHUILLE Tel. 04 50 32 92 20 - bruno.minster@wanadoo.fr Siret : 344 458 740 000 34 N°d'inscription à l'Ordre des Architectes : 002043	
Phase : <b>DCE</b>	Titre: <b>FAÇADES Sud et Est- Projet - VH</b>	N° de plan : <b>3.3</b>	Echelle : 1:100	Format : A3	Date : 20/03/19