


Snack-bar "La petite fringale"

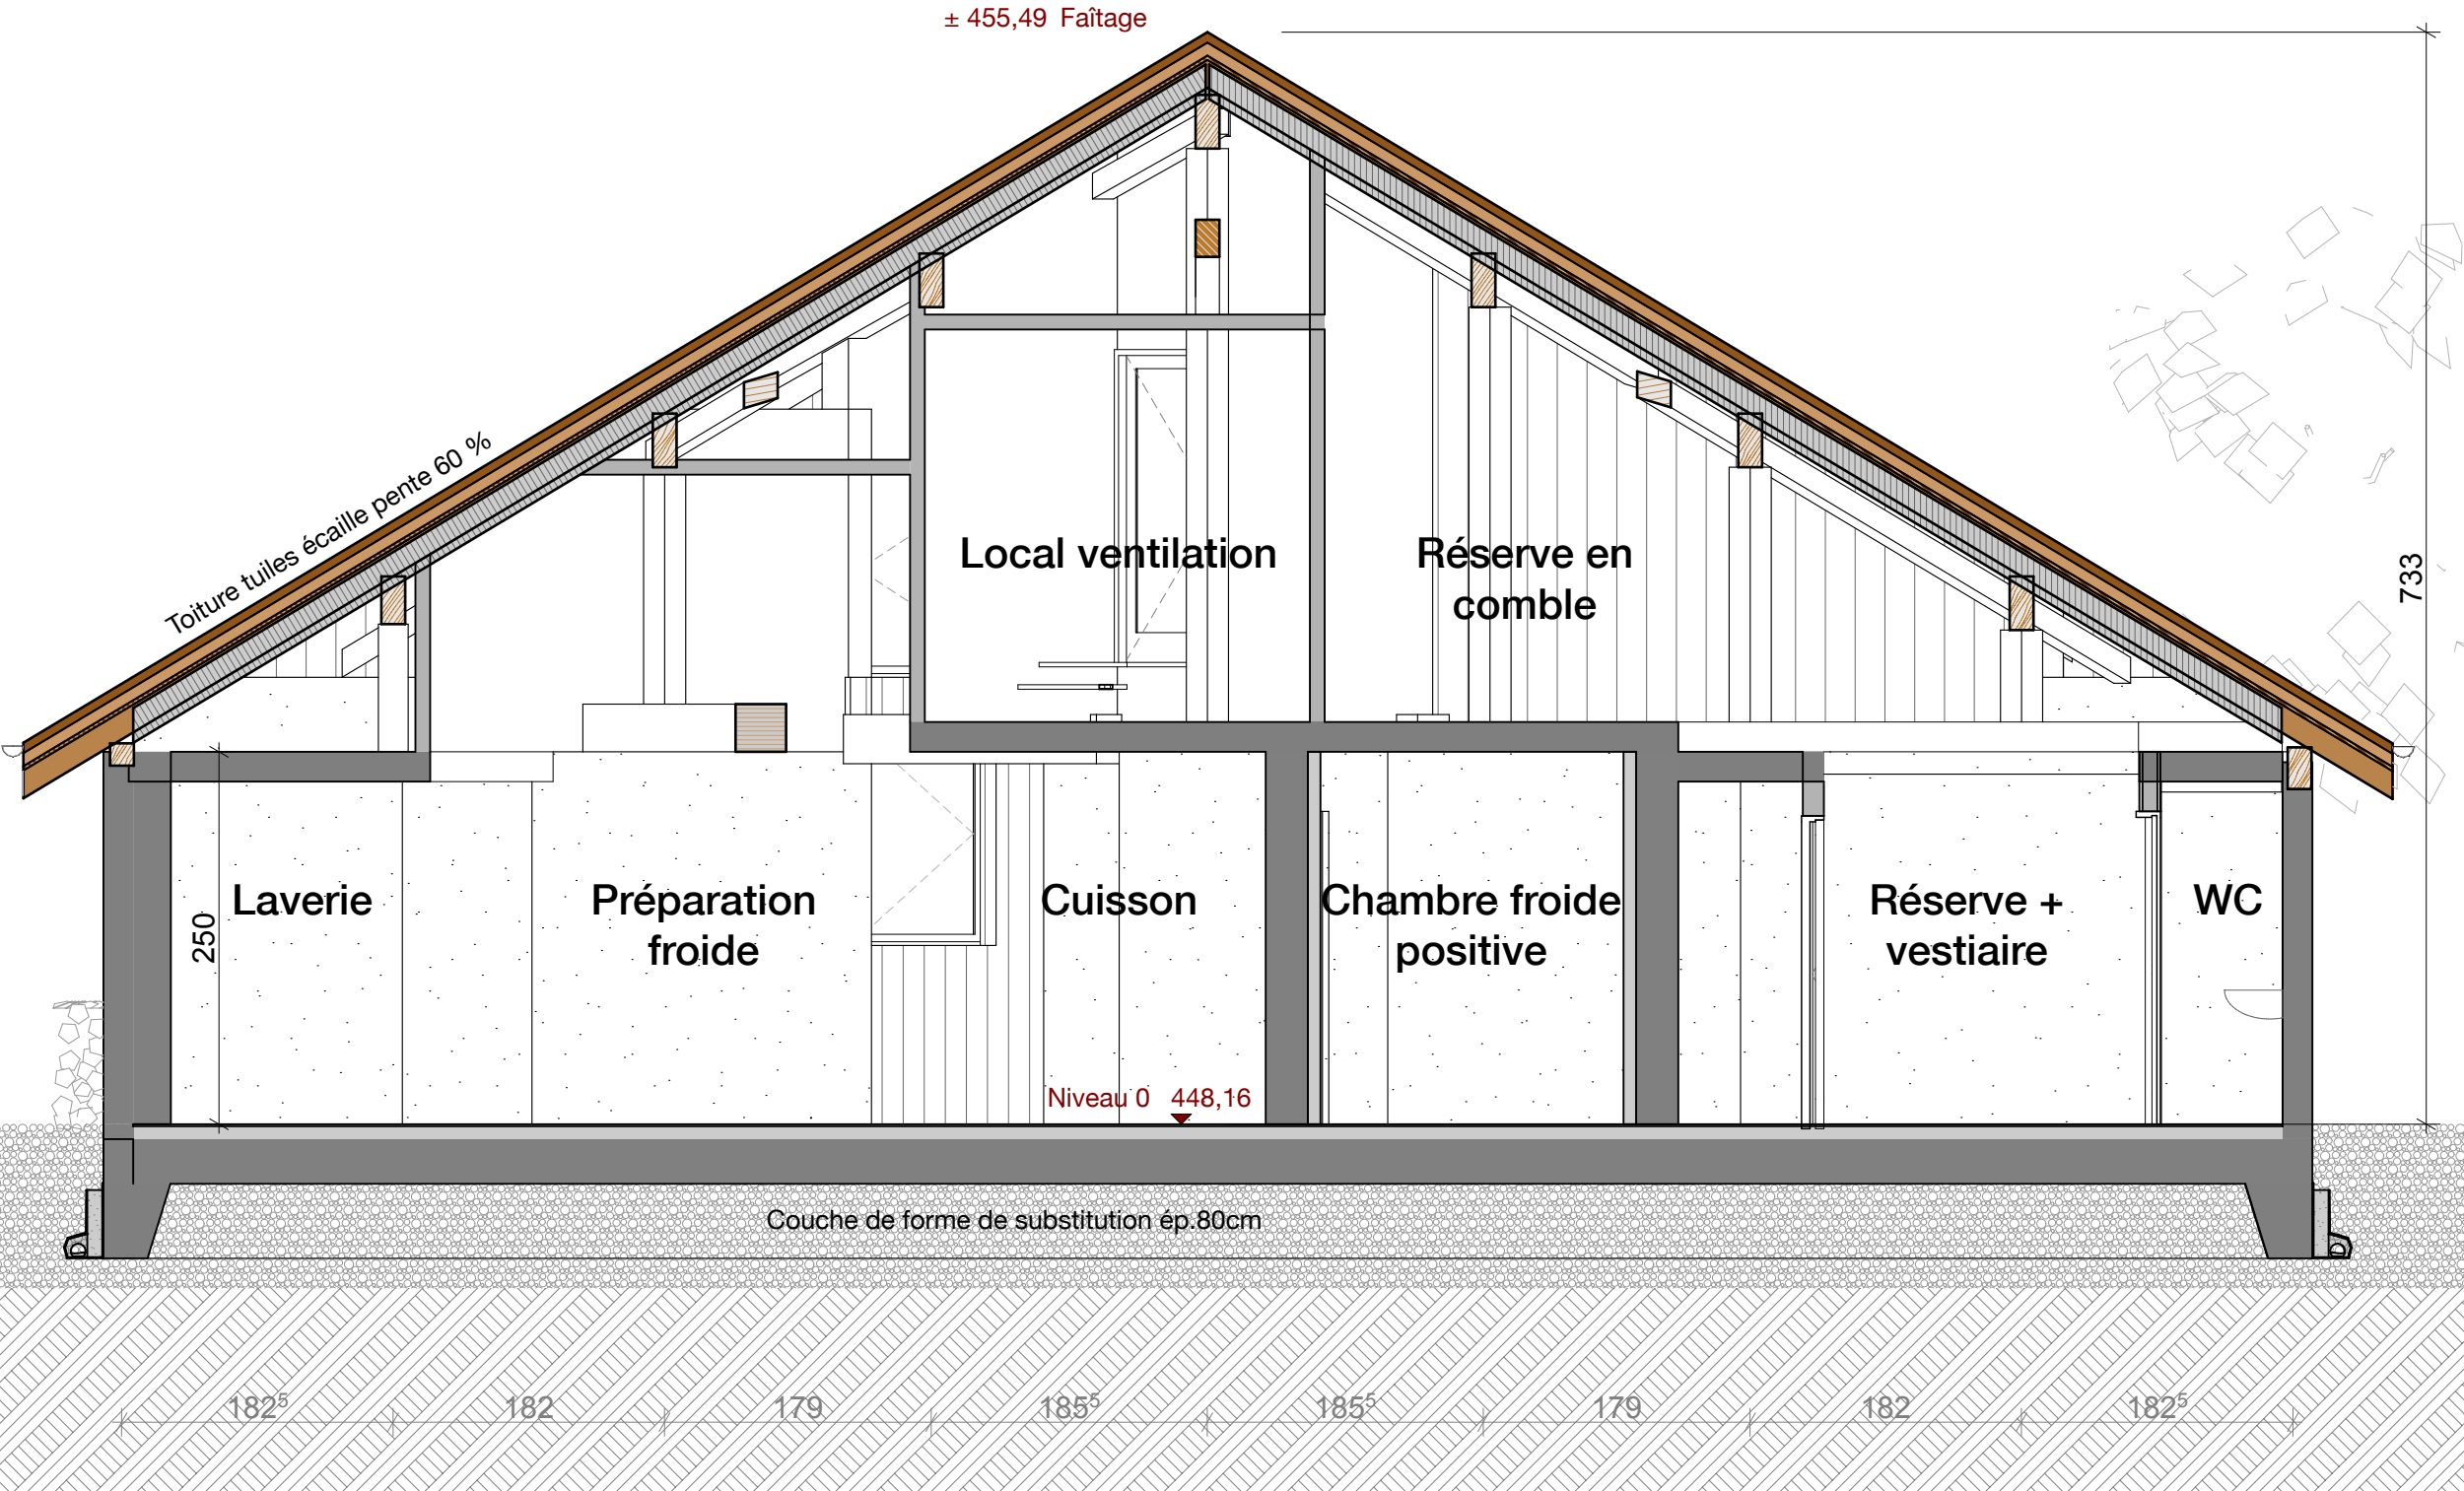

Coupe G3

Ouvrage : Réaménagement de la plage de Duingt Allée de la plage - 74410 DUINGT		Maître d'ouvrage: Commune de Duingt 19 rue du vieux village - 74410 DUINGT				Signature du maître d'ouvrage : Bruno MINSTER Architecte DPLG & Ing. X Ponts civils 280 Route de la Fruitière - 74210 LATHUILE Tel. 04 50 32 92 20 - bruno.minster@wanadoo.fr Siret : 344 458 740 000 34 N° d'inscription à l'Ordre des Architectes : 002043		
Phase : DCE	Titre: COUPE G3 - PF	N° de plan : 4.1bis	Echelle : 1:50	Format : A3	Date : 20/03/19			